


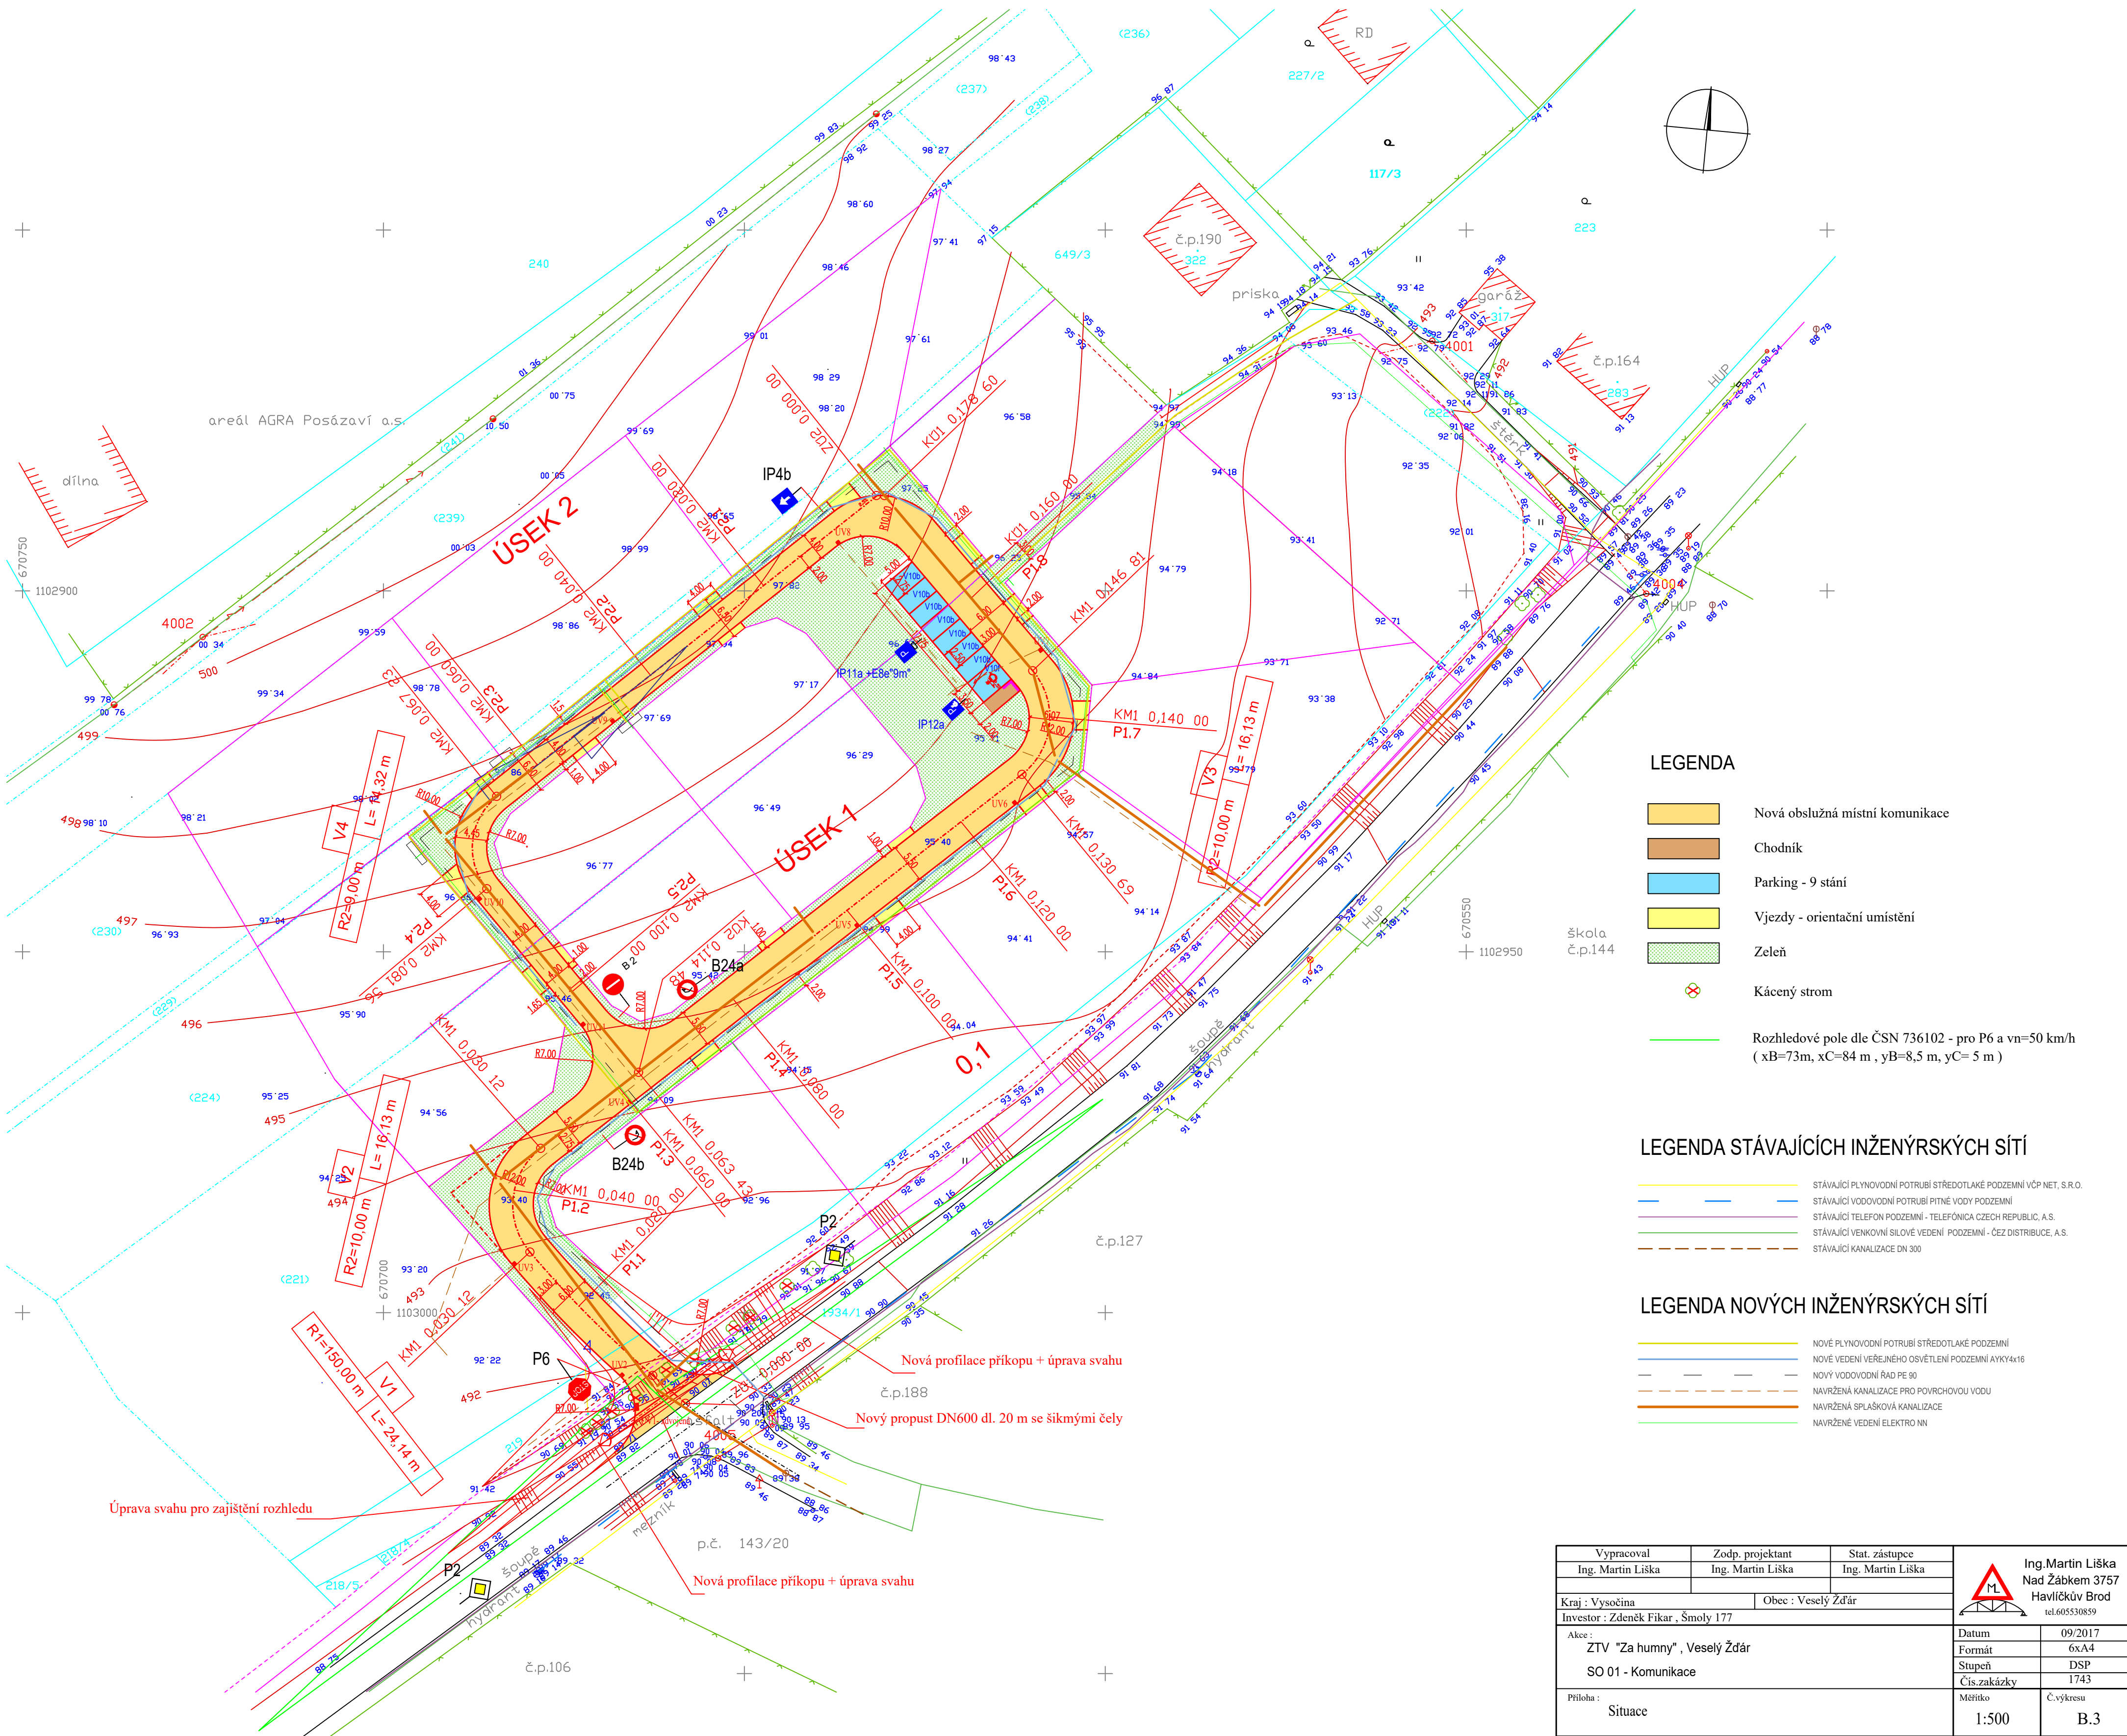

LEGENDA

- Nová obslužná místní komunikace
- Chodník
- Parking - 9 stání
- Vjezdy - orientační umístění
- Zeleň
- Kácený strom
- Rozhledové pole dle ČSN 736102 - pro P6 a vn=50 km/h (xB=73m, xC=84 m , yB=8,5 m, yC= 5 m)

LEGENDA STÁVAJÍCÍCH INŽENÝRSKÝCH SÍTÍ

- STÁVAJÍCÍ PLYNOVODNÍ POTRUBÍ STŘEDOTLAKÉ PODZEMNÍ VČP NET, S.R.O.
- STÁVAJÍCÍ VODOVODNÍ POTRUBÍ PITNÉ VODY PODZEMNÍ
- STÁVAJÍCÍ TELEFON PODZEMNÍ - TELEFONICA CZECH REPUBLIC, A.S.
- STÁVAJÍCÍ VENKOVNÍ SILOVÉ VEDENÍ PODZEMNÍ - ČEZ DISTRIBUCE, A.S.
- STÁVAJÍCÍ KANALIZACE DN 300

LEGENDA NOVÝCH INŽENÝRSKÝCH SÍTÍ

- NOVÉ PLYNOVODNÍ POTRUBÍ STŘEDOTLAKÉ PODZEMNÍ
- NOVÉ VEDENÍ VEŘEJNÉHO OSVĚTLENÍ PODZEMNÍ ATYK4x16
- NOVÝ VODOVODNÍ ŘAD PE 90
- NAVRŽENÁ KANALIZACE PRO POVRCHOVOU VODU
- NAVRŽENÁ SPLAŠKOVÁ KANALIZACE
- NAVRŽENÉ VEDENÍ ELEKTRO NN

Vypracoval	Zodp. projektant	Stat. zástupce	 Ing. Martin Liška Nad Žábkem 3757 Havlíčkův Brod tel.605530859	
Ing. Martin Liška	Ing. Martin Liška	Ing. Martin Liška		
Kraj : Vysočina		Obec : Veselý Žďár		
Investor : Zdeněk Fikar , Šmoly 177				
Akce : ZTV "Za humny", Veselý Žďár SO 01 - Komunikace			Datum	09/2017
			Formát	6xA4
			Stupeň	DSP
			Čís.zakázky	1743
Příloha : Situace			Měřítko	Č.výkresu
			1:500	B.3